






PLANTA BAJA

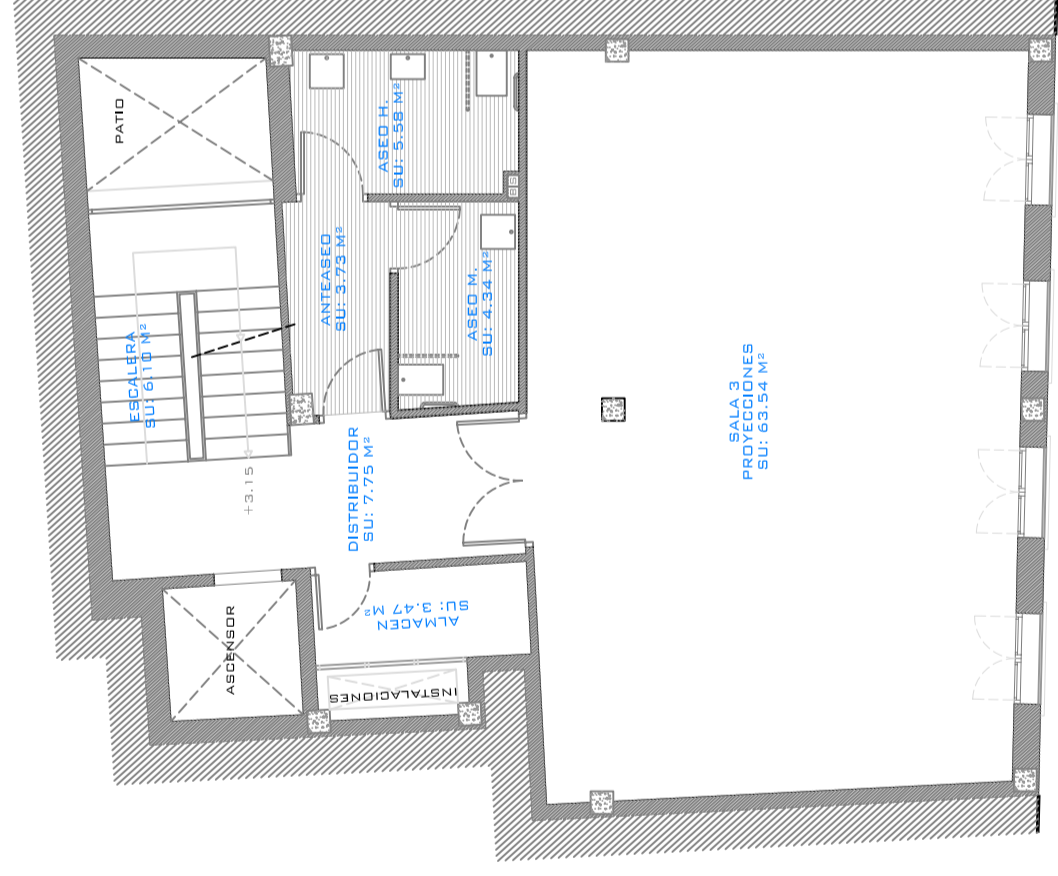


PLANTA PRIMERA

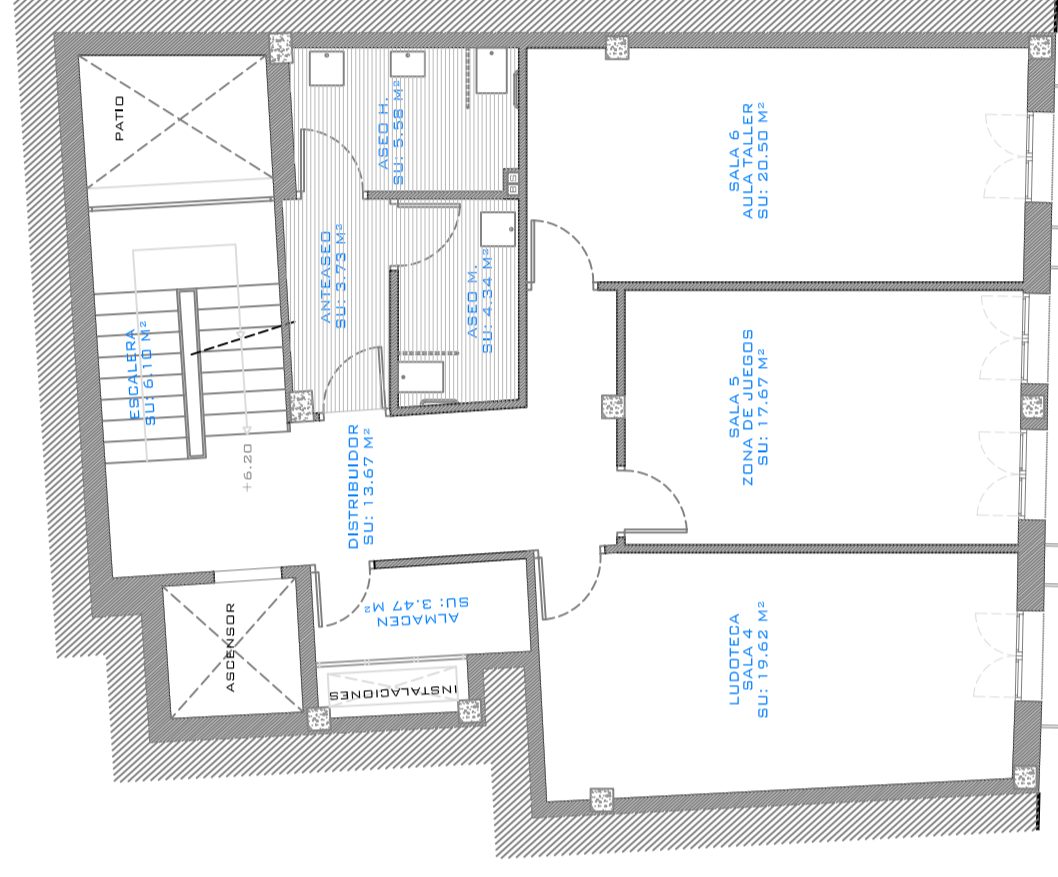


PLANTA SEGUNDA

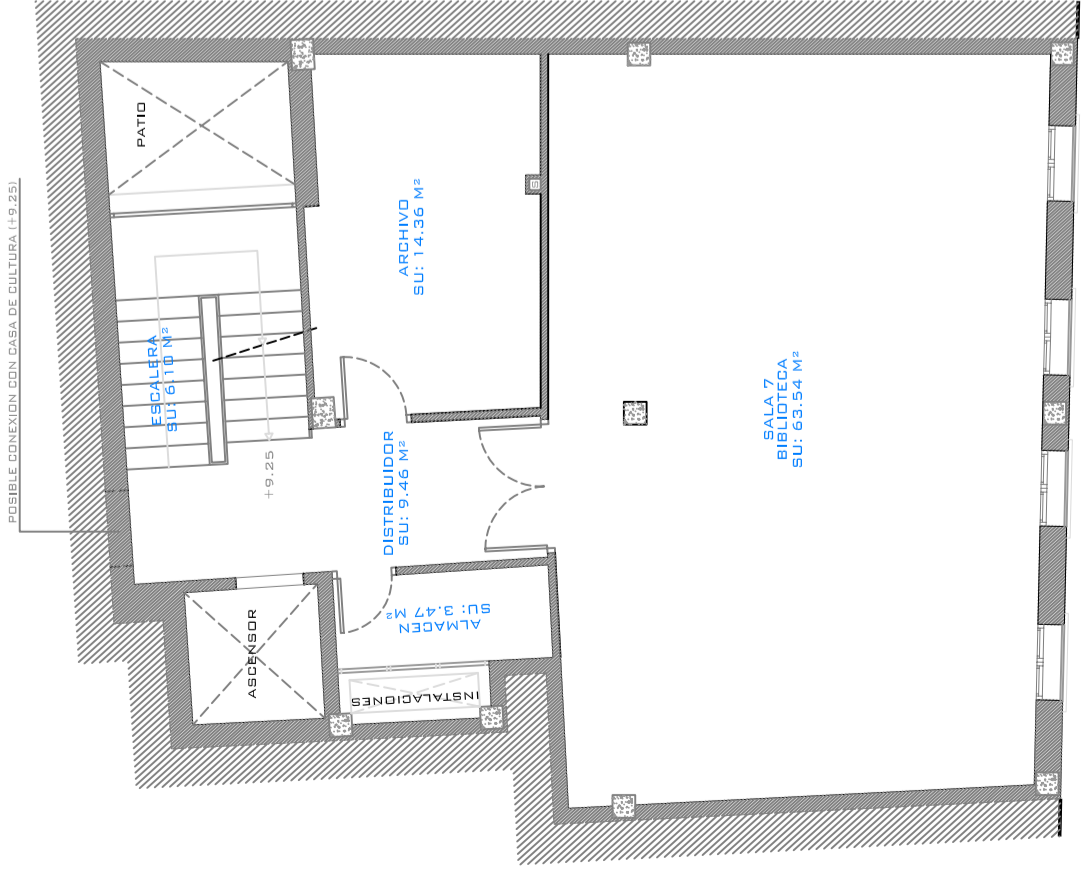


PLANTA TERCERA

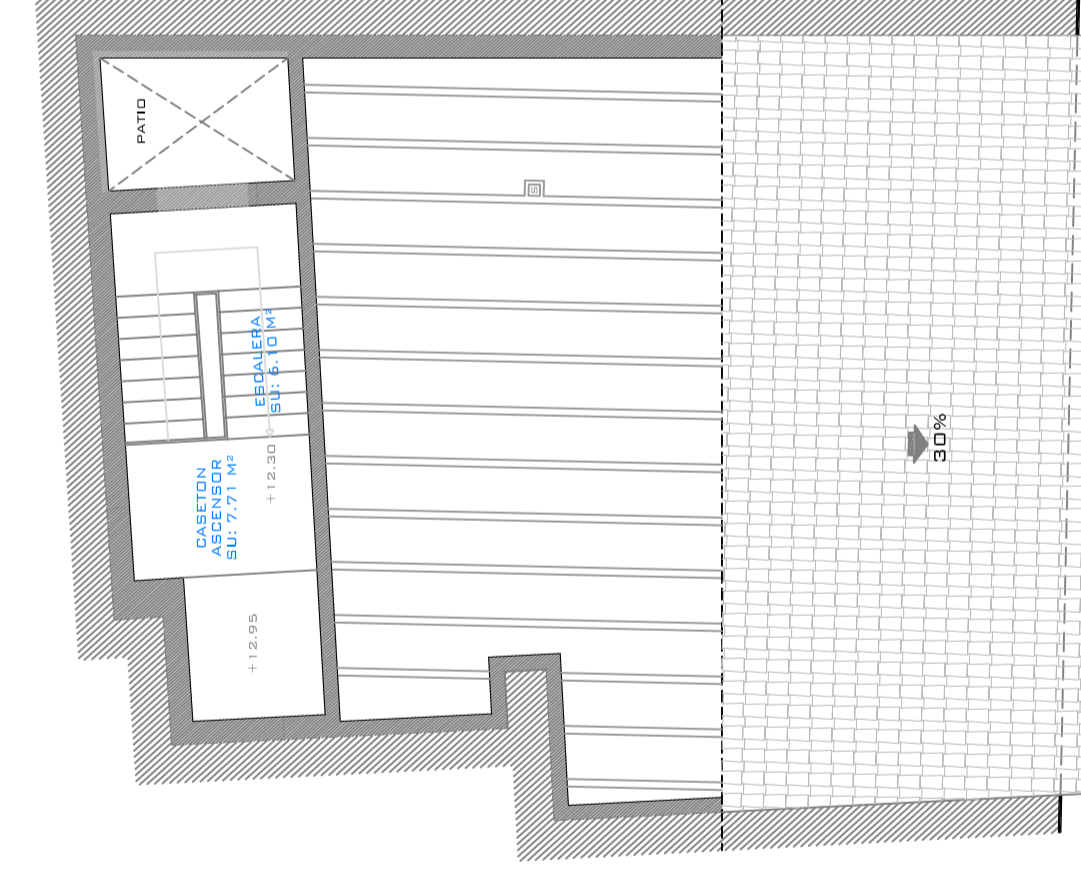

CASETON INSTALACIONES

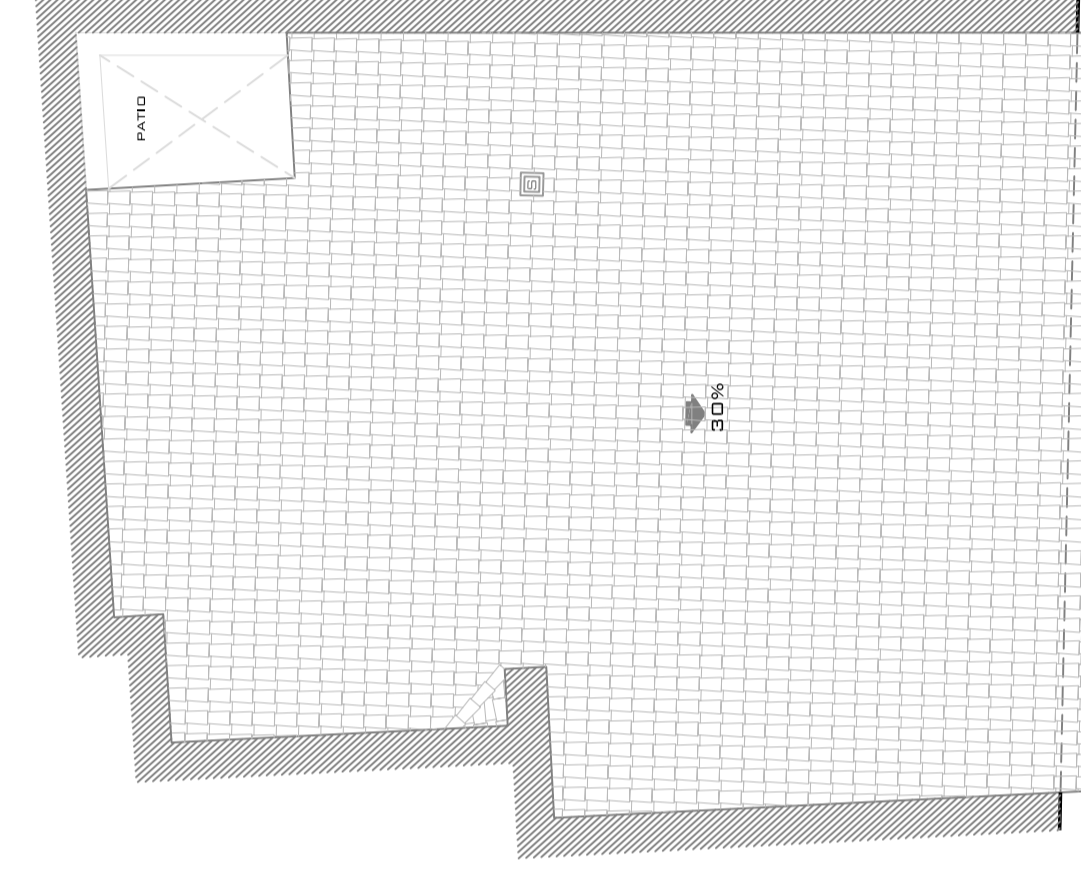

PLANTA DE CUBIERTA

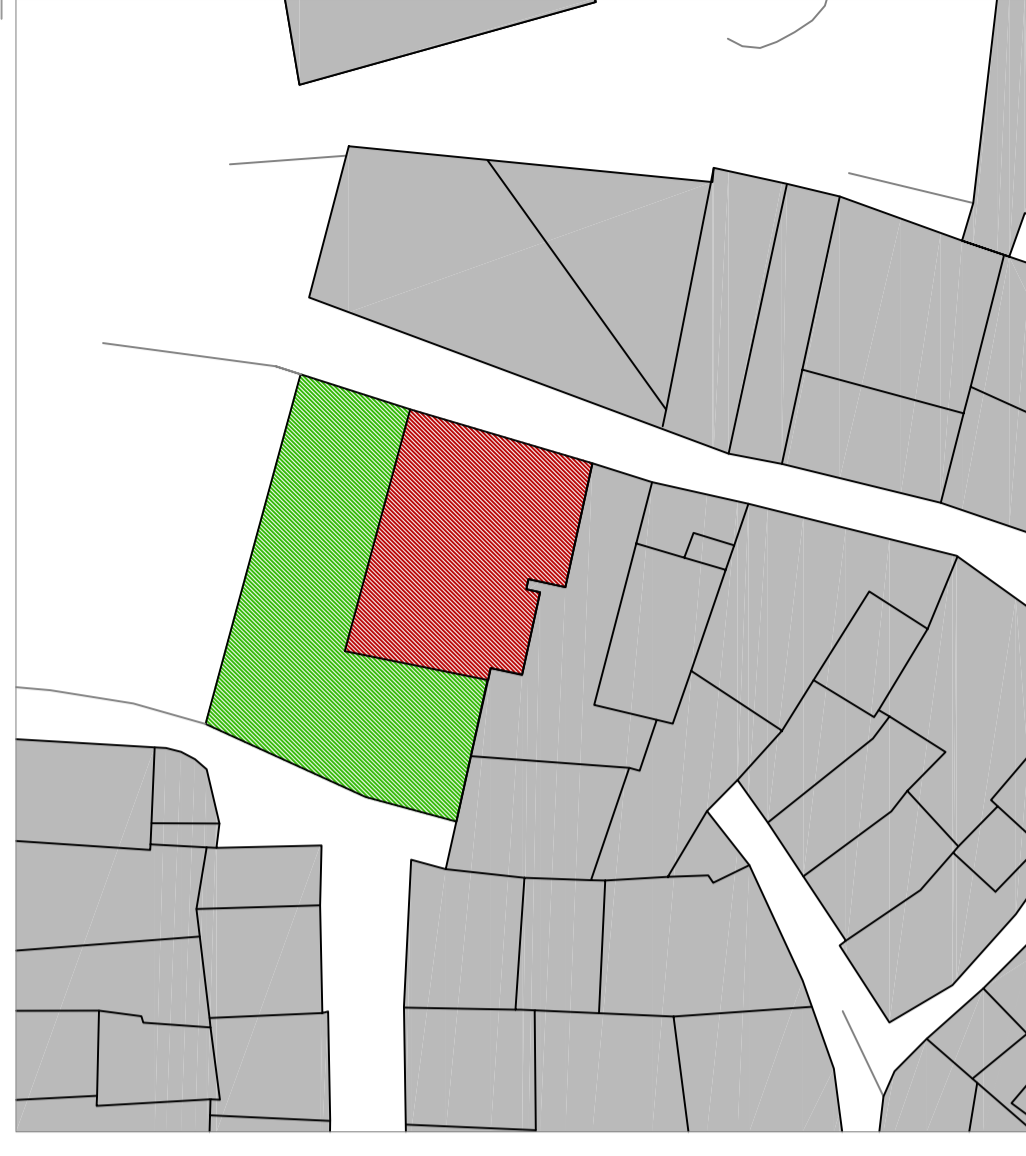

CASA DE CULTURA EXISTENTE  
AMPLIACION PROYECTADA

SUPERFICIES		UTIL	CONSTRUIDA
PLANTA BAJA	105,25 M <sup>2</sup>	118,40 M <sup>2</sup>	118,40 M <sup>2</sup>
PLANTA PRIMERA	94,51 M <sup>2</sup>	118,40 M <sup>2</sup>	118,40 M <sup>2</sup>
PLANTA SEGUNDA	94,68 M <sup>2</sup>	118,40 M <sup>2</sup>	118,40 M <sup>2</sup>
PLANTA TERCERA	96,63 M <sup>2</sup>	118,40 M <sup>2</sup>	118,40 M <sup>2</sup>
CASETON ASCENSOR	13,81 M <sup>2</sup>	19,00 M <sup>2</sup>	19,00 M <sup>2</sup>
TOTAL AMPLIACION	404,88 M <sup>2</sup>	492,60 M <sup>2</sup>	492,60 M <sup>2</sup>


SITUACION		PROYECTO BASICO Y DE EJECUCION DE AMPLIACION DE LA CASA DE CULTURA DE MONTALBAN		FECHA	OCTUBRE 2009
C/ NUEVA, S/N. MONTALBAN - TERUEL		PLANTAS DISTRIBUCION - SUPERFICIES		Nº PLANO	2
PROPIEDAD		EXCMO. AYUNTAMIENTO DE MONTALBAN		ESCALA	1 / 100
JAVIER GUTIERREZ SANDCHEZ		ARQUITECTO		Nº PROYECTO	001009









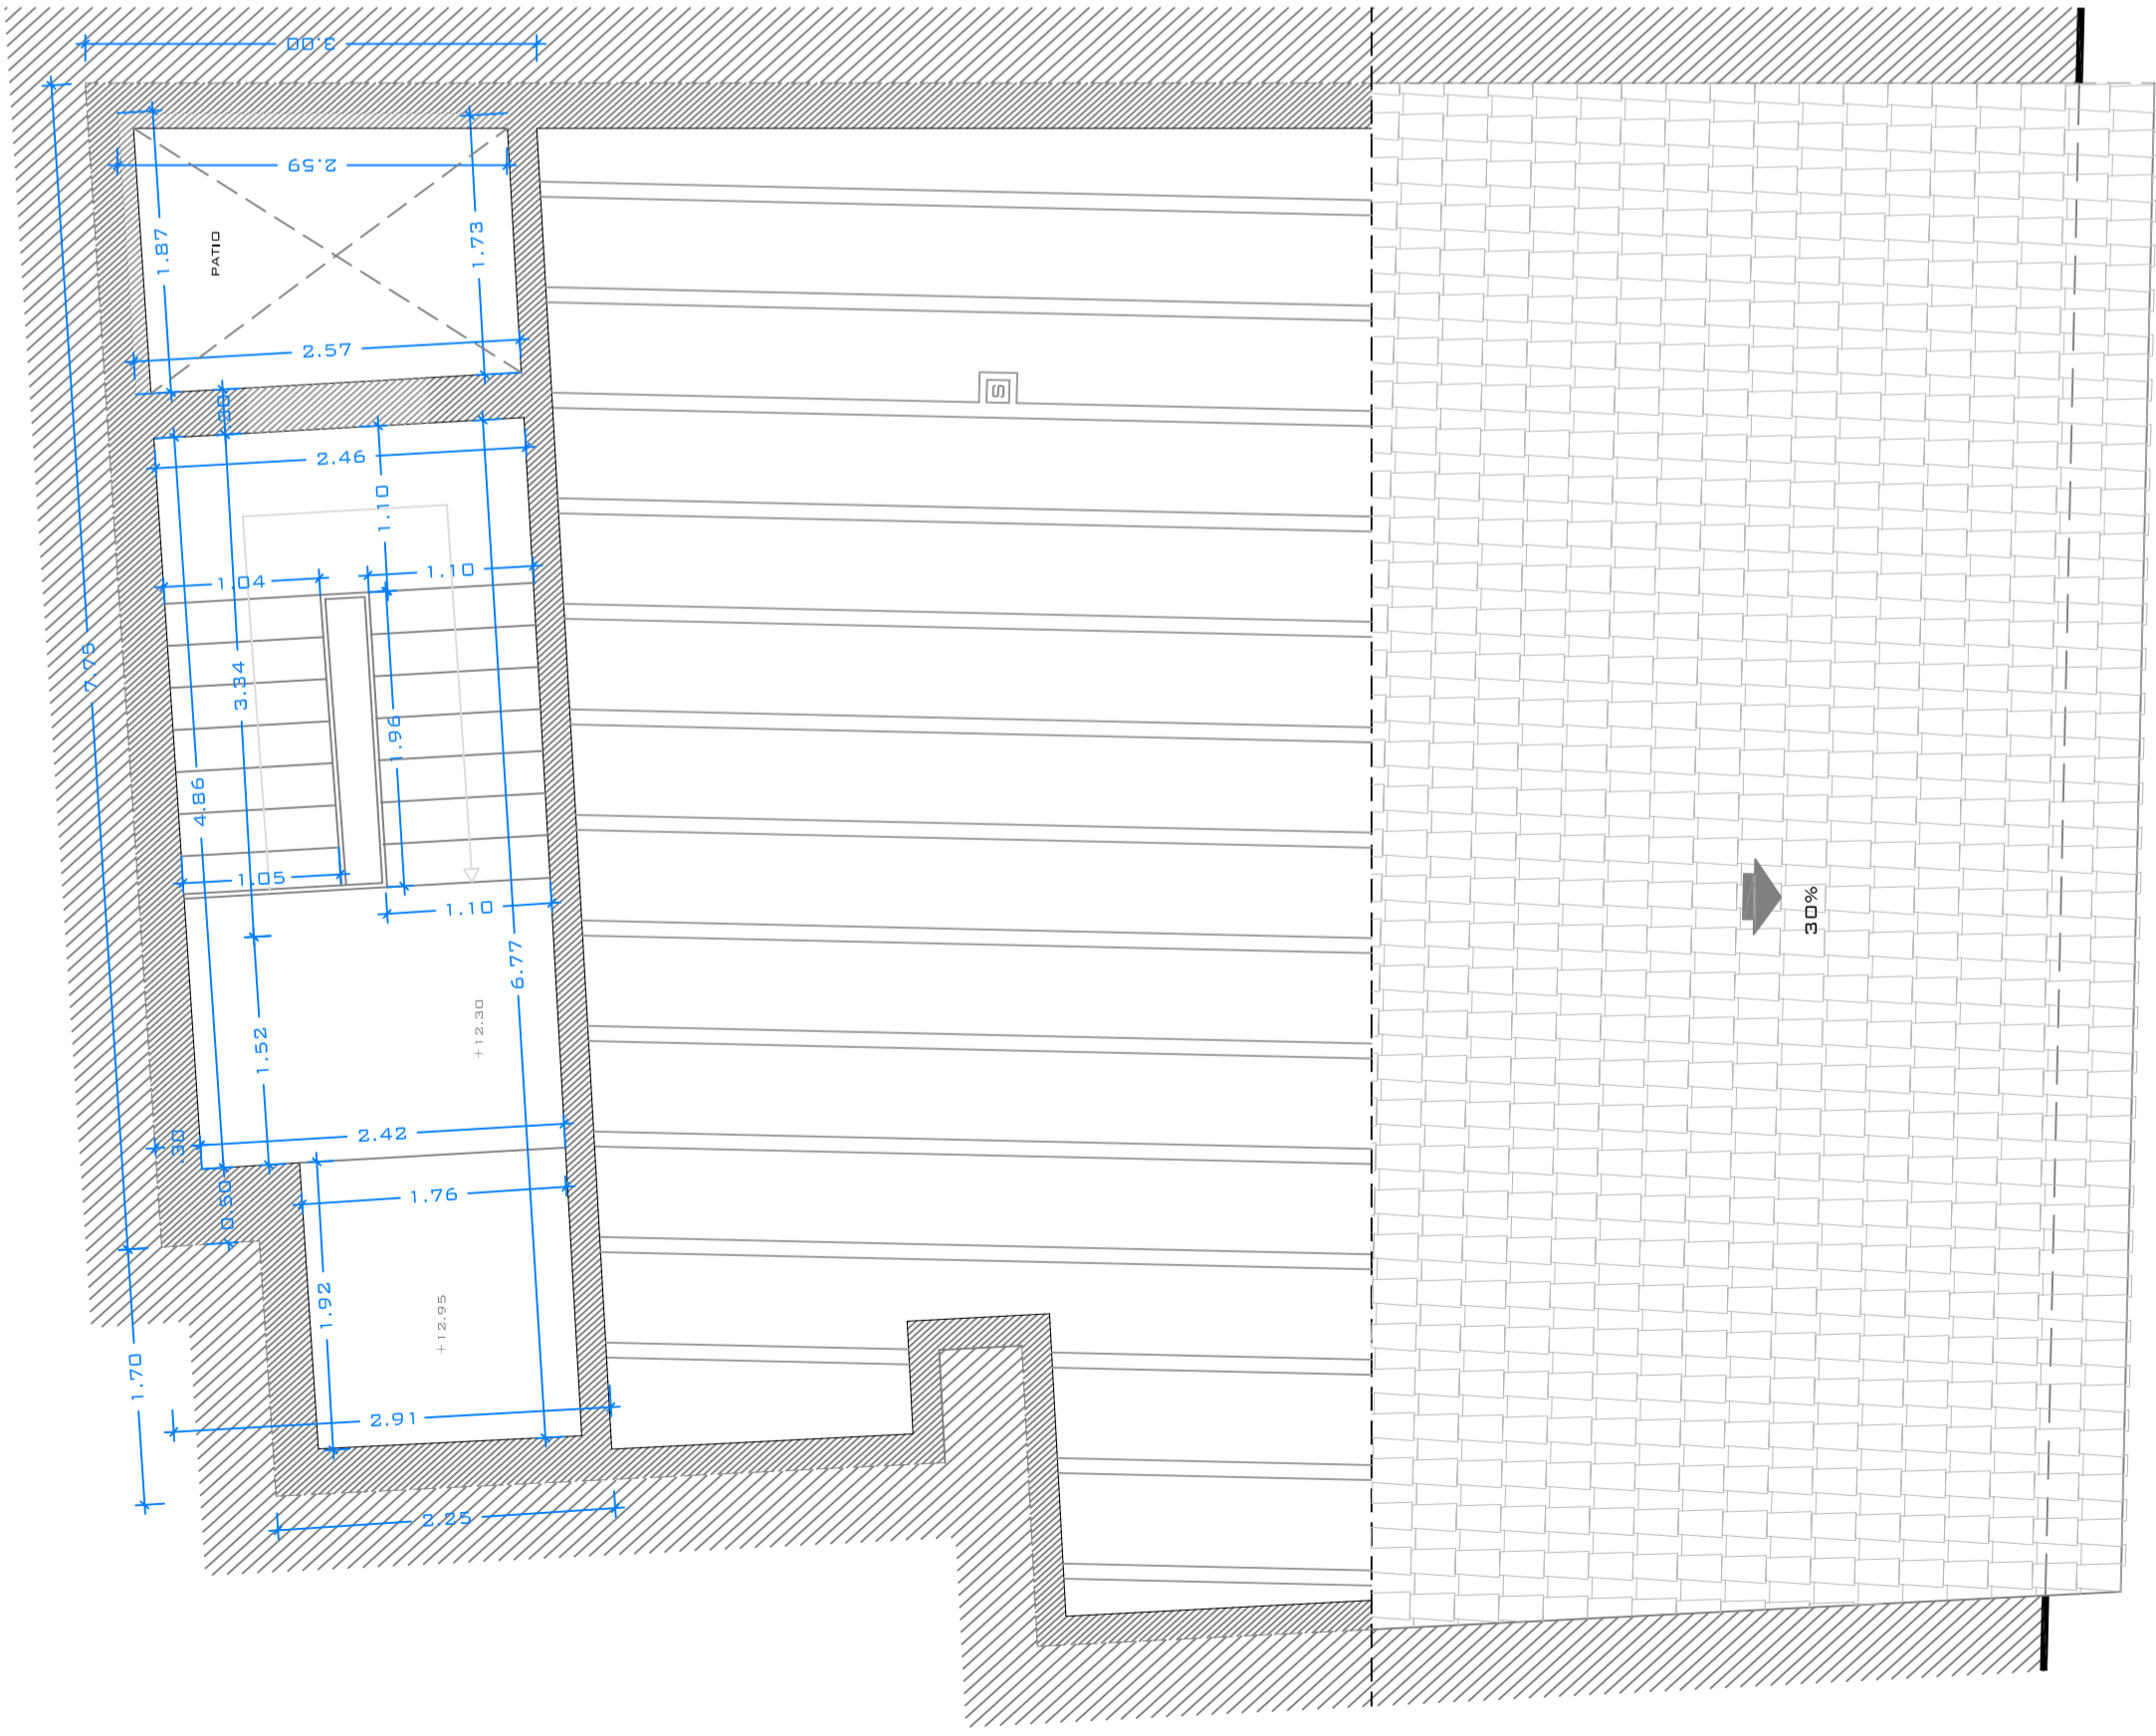


CASETON INSTALACIONES




PLANTA DE CUBIERTA

<b>PROYECTO BASICO Y DE EJECUCION DE AMPLIACION DE LA CASA DE CULTURA DE MONTALBAN</b>		FECHA OCTUBRE 2009
SITUACION C/ NUEVA, S/N. MONTALBAN - TERUEL	PLANO PLANTAS COTAS	Nº PLANO <b>3.3</b>
PROPIEDAD EXCMO. AYUNTAMIENTO DE MONTALBAN	ARQUITECTO JAVIER GUTIERREZ SANDCHEZ	ESCALA 1 / 50 Nº PROYECTO 001009

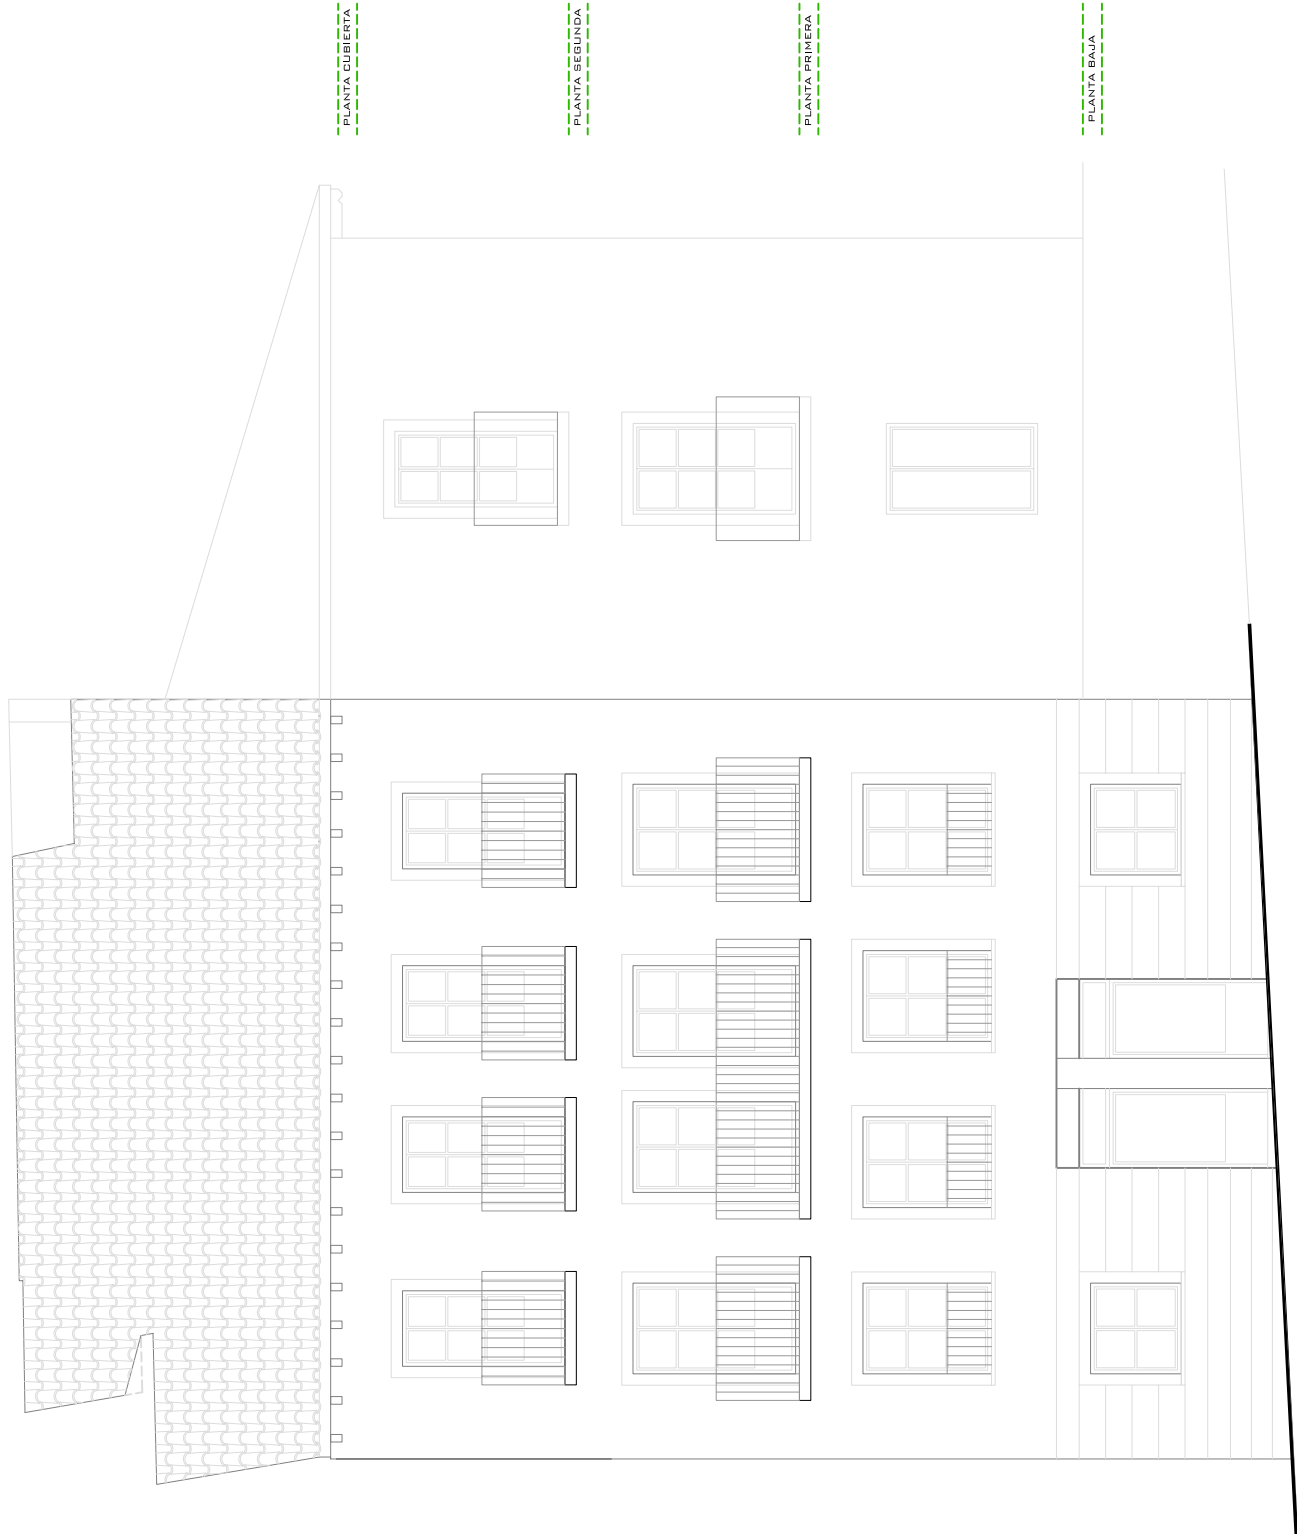


ALZADO PRINCIPAL

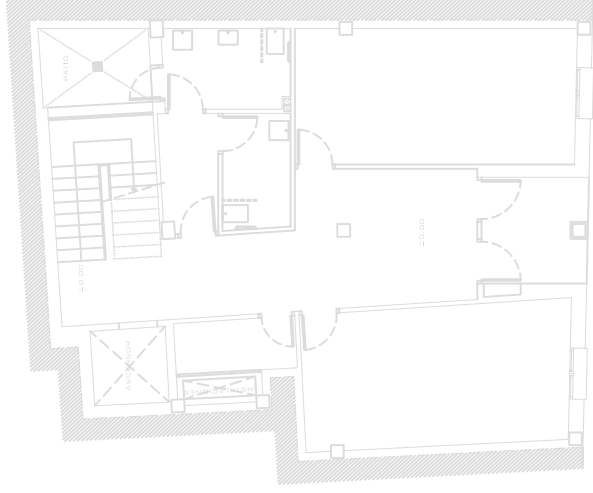


ALZADO PRINCIPAL

<b>PROYECTO BASICO Y DE EJECUCION DE AMPLIACION DE LA CASA DE CULTURA DE MONTALBAN</b>		FECHA OCTUBRE 2009
SITUACION C/ NUEVA, S/N. MONTALBÁN - TERUEL	PLANO ALZADO	Nº PLANO 4
PROPIEDAD EXCMO. AYUNTAMIENTO DE MONTALBAN	ARQUITECTO JAVIER GUTIERREZ SANCHEZ	ESCALA 1 / 100
		Nº PROYECTO 001009



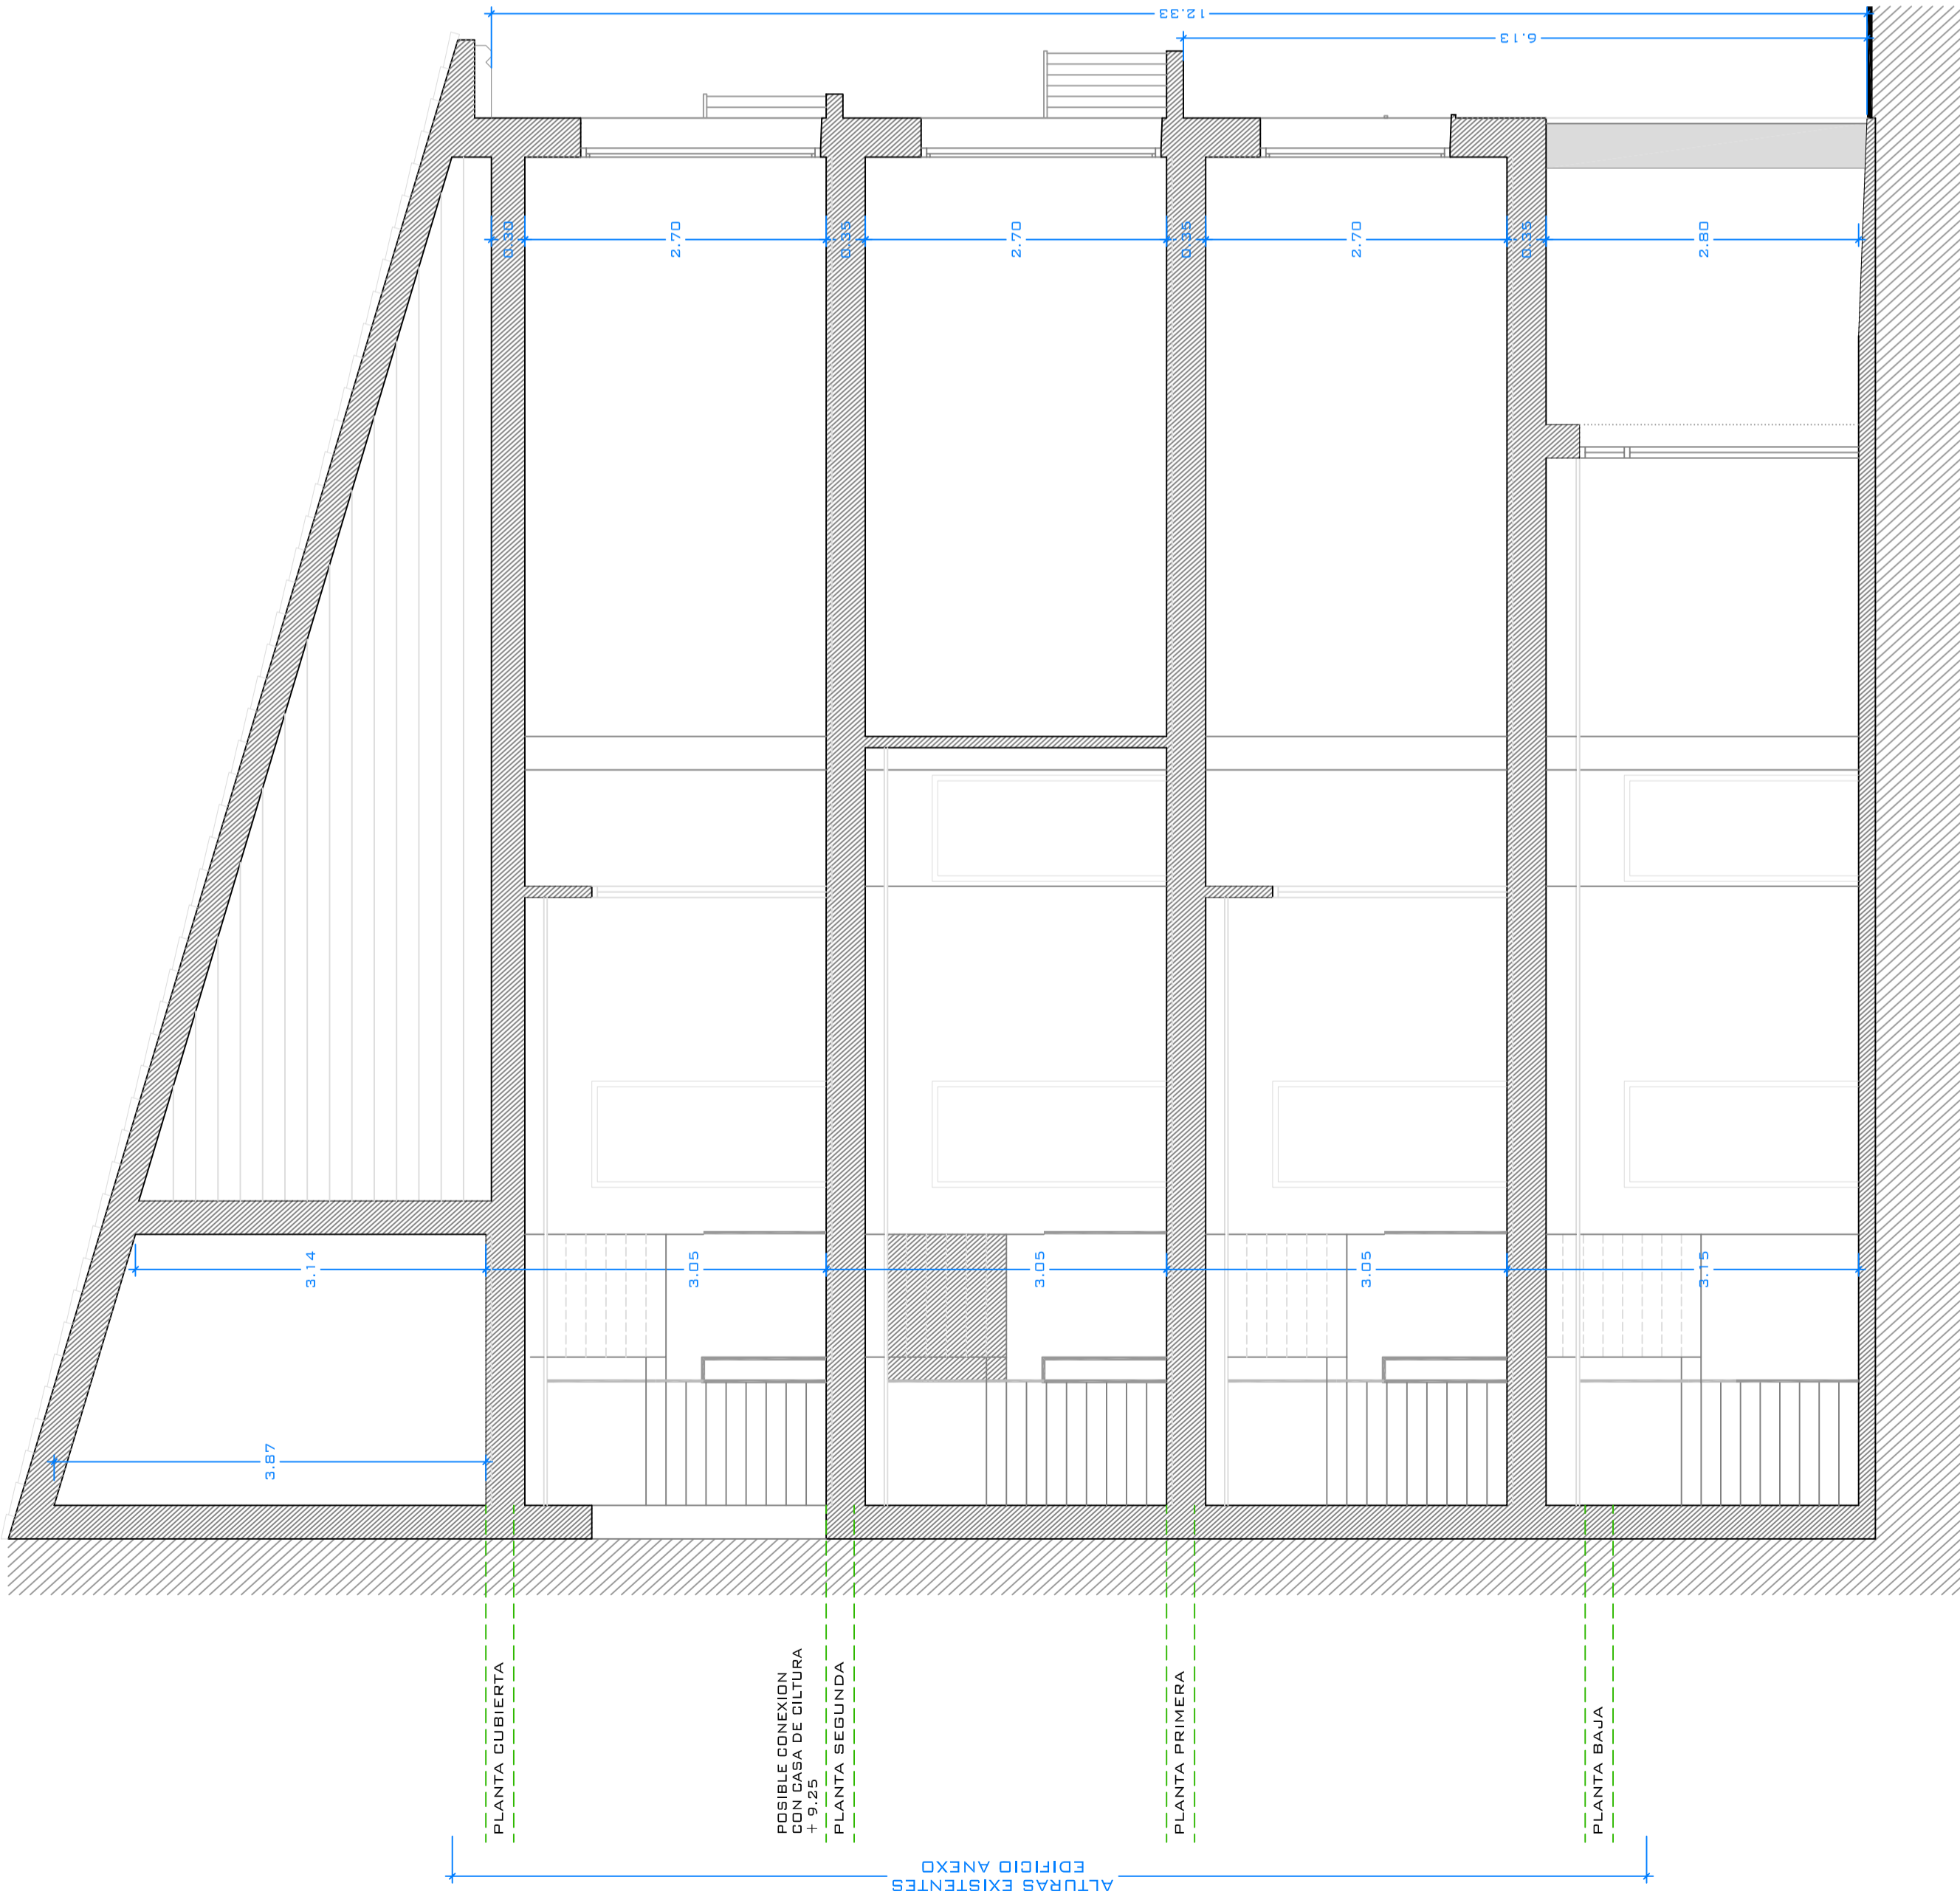


SECCION A-A'

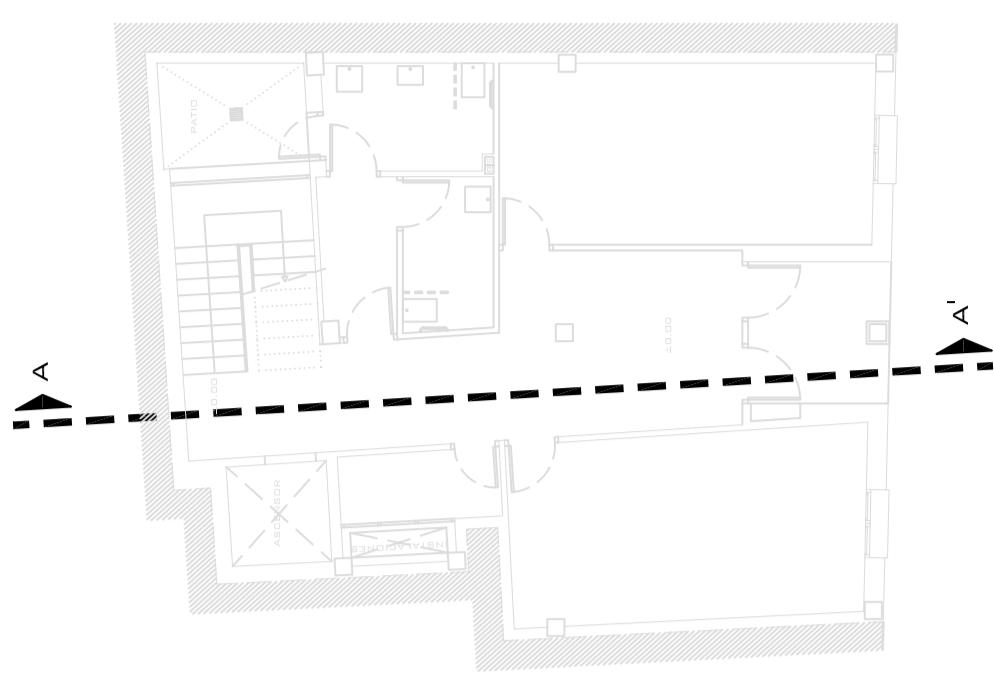


PROYECTO BASICO Y DE EJECUCION DE AMPLIACION DE LA CASA DE CULTURA DE MONTALBAN		FECHA OCTUBRE 2009
SITUACION C/ NUEVA, S/N. MONTALBAN - TERUEL	PLANO SECCIONES	Nº PLANO 5.1
PROPIEDAD EXCMO. AYUNTAMIENTO DE MONTALBAN	ARQUITECTO JAVIER GUTIERREZ SANDCHEZ	ESCALA 1 / 50 Nº PROYECTO 001009




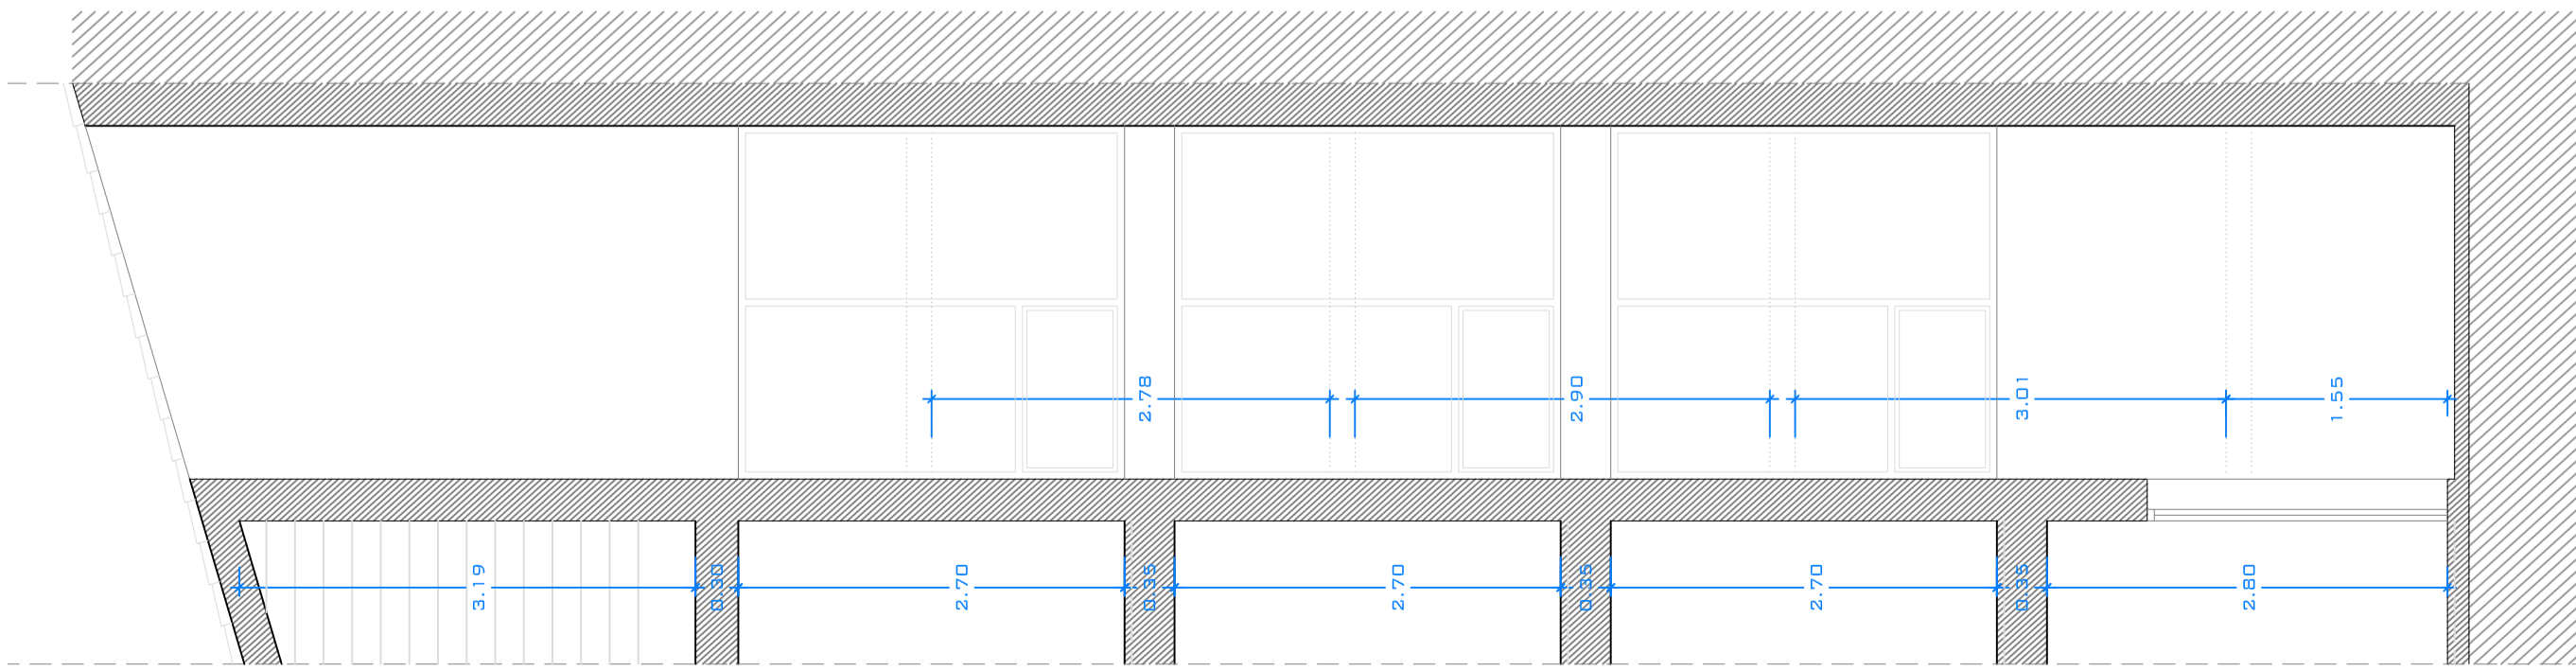

SECCION B-B'

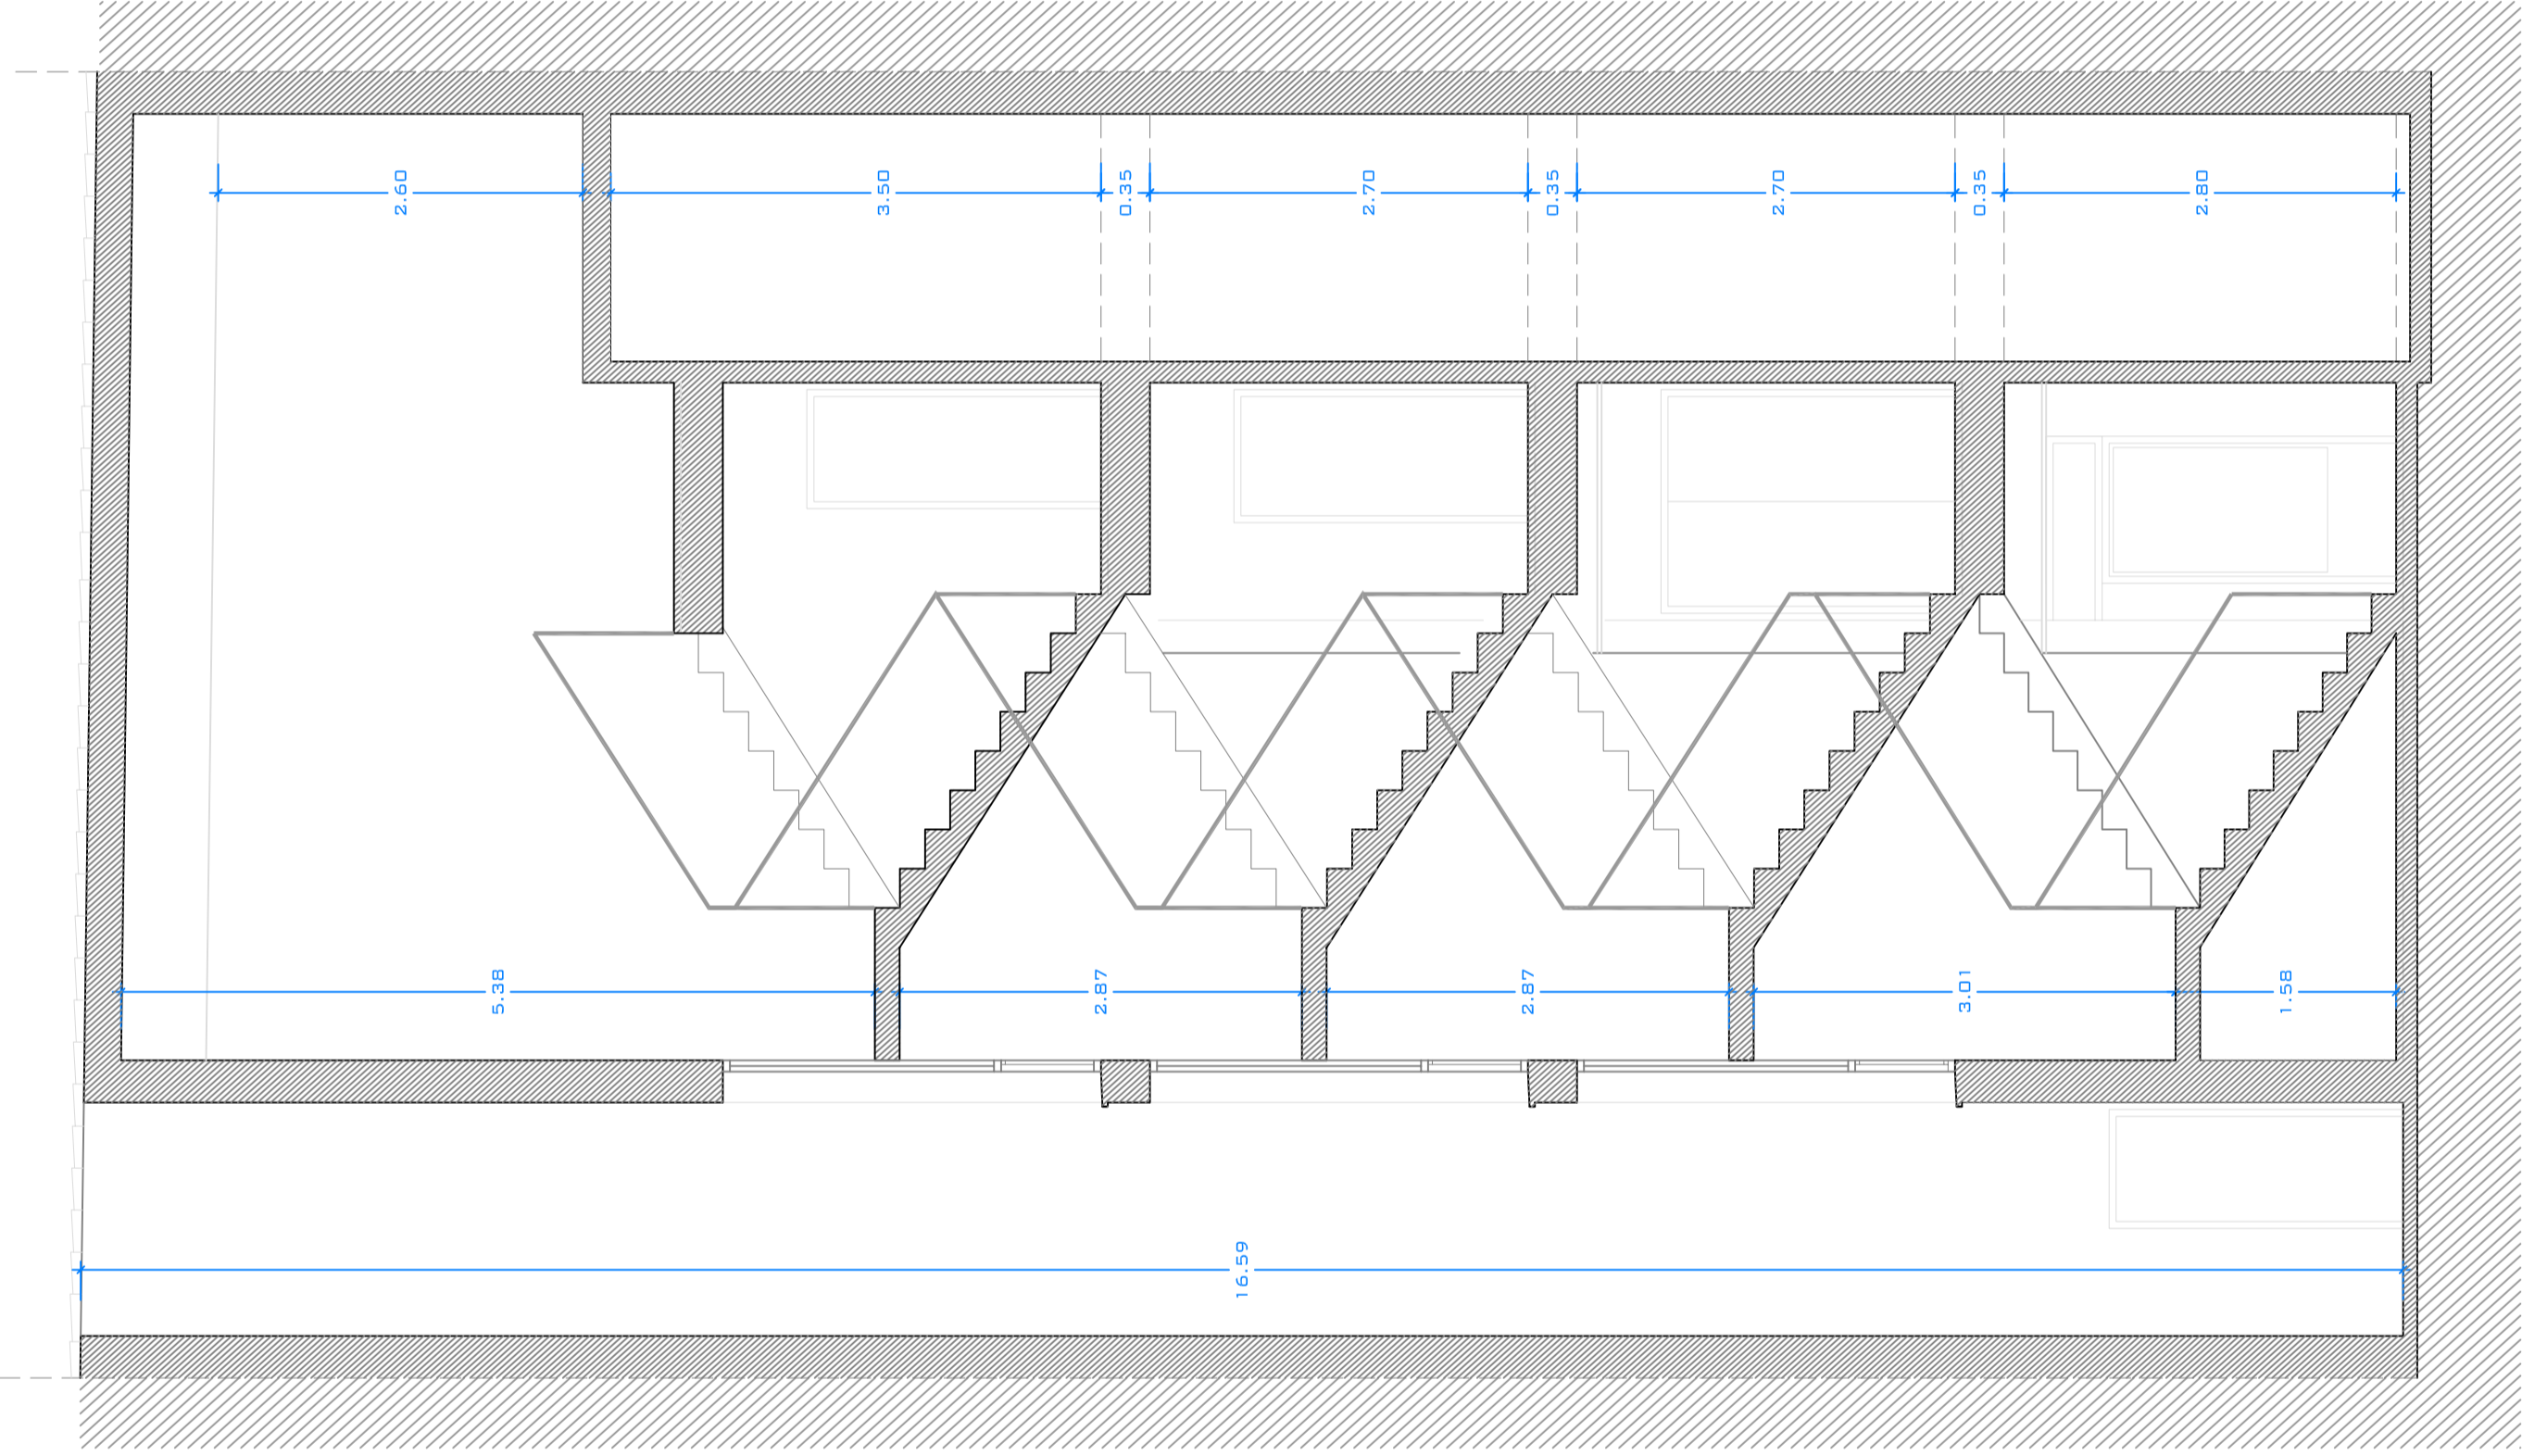

SECCION C-C'

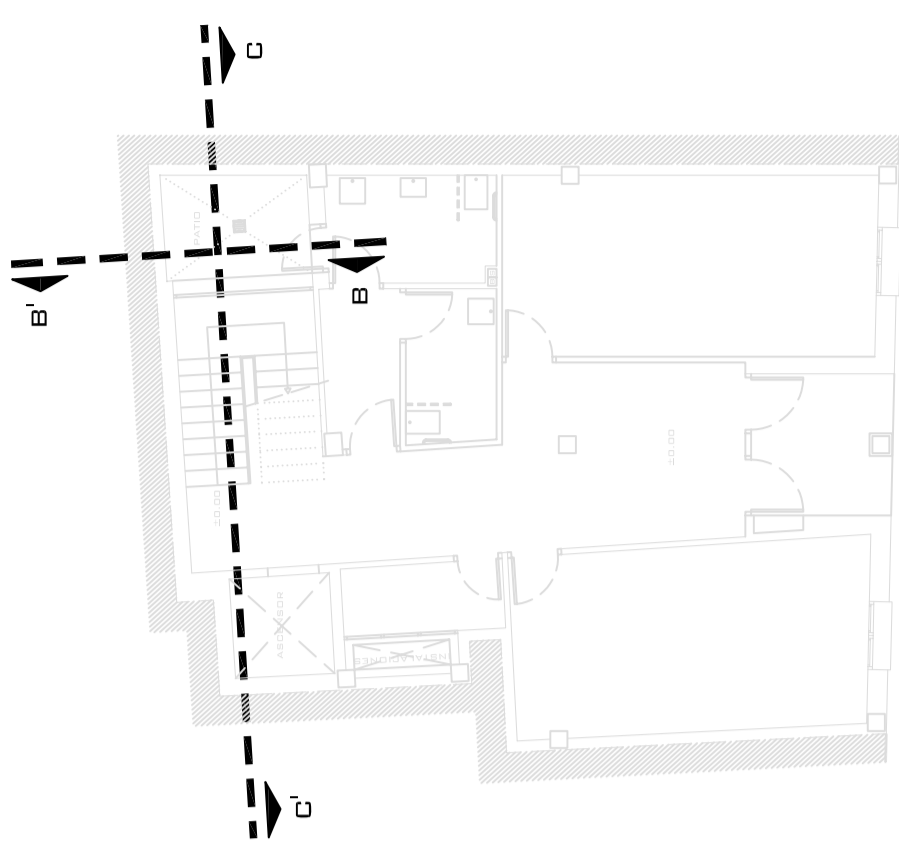

PROYECTO BASICO Y DE EJECUCION DE AMPLIACION DE LA CASA DE CULTURA DE MONTALBAN		FECHA OCTUBRE 2009
SITUACION C/ NUEVA, S/N. MONTALBAN - TERUEL	PLANO SECCIONES	Nº PLANO 5.2
PROPIEDAD EXCMO. AYUNTAMIENTO DE MONTALBAN	ARQUITECTO JAVIER GUTIERREZ SANDCHEZ	ESCALA 1 / 50
		Nº PROYECTO 001009